



GENOSSENSCHAFT  
ALTERSZENTRUM  
KREUZLINGEN

# WOHNEN MIT SERVICES Bottighofen

komfortabel | sicher | umsorgt





# Wohnen mit Services

So viel Services wie erwünscht, so viel Pflege wie notwendig.

Die innovative Wohnform überzeugt durch die Verbindung von selbstbestimmtem Wohnen mit sozialer, sicherer Anbindung. Es ist Ihr Zuhause, in dem Komfort und Sicherheit zusammenfließen. Der Wohnraum ist optimal eingerichtet, um Ihre Vorstellung der selbstständigen Lebensgestaltung zu verwirklichen, auch bei zunehmenden alters- oder krankheitsbedingten Einschränkungen.



*«Der Mensch steht im  
Mittelpunkt.»*

Die Wohnungen wurden von der Wohnbaugenossenschaft «ZukunftsWohnen Bottighofen» im Jahr 2018 gebaut und seither betrieben durch die Genossenschaft Alterszentrum Kreuzlingen.

# Ihr neues Zuhause

Modern, funktional, sicher.

Das Haus ist eine gelungene Symbiose aus Funktionalität und Komfort. Sorgfältig gestaltete Innen- und Aussenräume laden zu Begegnung, aber auch zu Musse und zum Verweilen ein. Einkaufsmöglichkeiten und Bushaltestelle liegen in unmittelbarer Nähe sowie das Seeufer in Gehdistanz.

Im Herzen von Bottighofen an ruhiger, parkähnlicher Lage stehend, verfügt das Haus über insgesamt 20 attraktive 2½ bis 4½ Zimmerwohnungen. Sie verfügen über funktionale Grundrisse und einer zeitgemässen, auf die Bedürfnisse lebenserfahrener Personen angepassten Ausstattung, die eine hohe Lebensqualität versprechen.

## Wohnen mit Services

Bewohnende profitieren von einem attraktiven Wohlfühl-Paket. In der Dienstleistungspauschale sind vielfältige Dienstleistungen enthalten. Die lebendige Gemeinschaft, das vielfältige Angebot an Freizeitgestaltungsmöglichkeiten und Veranstaltungen sowie die gepflegte, abwechslungsreiche Küche des Kafi Bergli tragen dazu bei, dass Sie sich wohl, sicher und zuhause fühlen.

Den individuellen persönlichen Wünschen entsprechend, bieten wir zusätzlich Unterstützung an. Zusatzleistungen können unkompliziert beim Team Kafi Bergli gebucht werden. Unsere Mitarbeitenden stehen Ihnen als erste Ansprechpersonen für alle Alltagsfragen zur Verfügung. Dazu gehören beispielsweise Reinigungsservice, Wäscheservice, Unterstützung beim Umzug und handwerkliche Tätigkeiten wie Bilder aufhängen, Computer oder Telefon einrichten und vieles mehr ...

## Kurzporträt

- 20 hindernisfreie Wohnungen mit zeitgemäßem Komfort.
- Grosszügige Grünanlage
- Mitbenutzung der Infrastruktur und Leistungen der GAZK
- Öffentliches Kafi Bergli
- Einkaufsmöglichkeiten: in Gehdistanz
- Öffentlicher Verkehr: 200 m
- Dienstleistungspauschale mit Ausstattung, Sicherheit und Komfort.
- Zusatzleistungen und Services wie Reinigung, Wäscheversorgung, Gastronomie nach Bedarf.
- Ansprechperson für alle Alltagsfragen.
- Events und Ausflüge.
- Turnen, Singen und diverse Angebote.
- Für Notfälle stehen Pflegefachpersonen der GAZK 24/7 zur Verfügung.
- Vielfältige Möglichkeiten für soziale Kontakte.
- Sollten Sie pflegebedürftig werden, besteht die Möglichkeit, Spitex-Leistungen in Anspruch zu nehmen. Bei starker Pflegebedürftigkeit ist ein Wechsel in den stationären Bereich bevorzugt möglich.
- Und vieles mehr ...

# GAZK

Genossenschaft Alterszentrum Kreuzlingen

## Das sind wir.

Innovativ. Mutig. Dynamisch. Die gemeinnützige Genossenschaft Alterszentrum Kreuzlingen ist eines der führenden Alterszentren der Ostschweiz und mit rund 330 Mitarbeitenden eine bedeutende Arbeitgeberin in der Region.

Die Dienstleistungen und die verschiedenen Wohnformen werden von bis zu 340 älteren Menschen genutzt. An unseren beiden Standorten Kreuzlingen und Bottighofen setzen wir professionelle Pflege- und Betreuungskonzepte um. Dabei lassen wir uns leiten von den Grundsätzen der familienzentrierten Pflege, der personenzentrierten Pflege und der Palliative Care.

Unseren Bewohnenden die bestmögliche Lebensqualität zu ermöglichen ist unser Ziel: Generation für Generation.

Das heisst für uns: Für einander eintreten, voneinander lernen und gegenseitig profitieren. Jung für Alt, Alt für Jung.

## Genossenschafter werden

Mit dem Erwerb von einem oder mehreren Anteilscheinen im Wert von je CHF 300.- werden Sie ein stimmberechtigtes Mitglied der Genossenschaft Alterszentrum Kreuzlingen.

- Sie sind über die wichtigsten Veränderungen orientiert und können im Rahmen der jährlichen Generalversammlung aktiv Einfluss nehmen und die Zukunft der Institution mitgestalten.
- Sie zeigen sich als Genossenschafter/in solidarisch und unterstützen das Alterszentrum Kreuzlingen in der Erfüllung seines Auftrags für die ältere Bevölkerung der Stadt und Umgebung.

Unser Empfang (Telefon +41 71 350 60 00) informiert Sie gerne über die Mitgliedschaft. Weitere Informationen finden Sie auch auf unserer Webseite [www.azk.ch](http://www.azk.ch).



## Tun Sie Gutes mit einem Solidaritätsdarlehen

Entsprechend ihrem Zweck erneuert die GAZK ihre Infrastruktur regelmässig im erforderlichen Zeitraum.

8 Solidaritätsdarlehen à CHF 100'000

Sie haben die Möglichkeit, als Darlehensgläubiger eines von acht Darlehen zu attraktiven Konditionen zu gewähren.

Alexander Salzmann, Bereichsleiter Finanzen und Administration, informiert Sie gerne über die Optionen.

Telefon direkt: +41 71 350 60 30

E-Mail: [a.salzmann@azk.ch](mailto:a.salzmann@azk.ch)



*Bitte beachten Sie, dass die Mitgliedschaft bei der GAZK oder die Gewährung eines Solidaritätsdarlehens keinen Einfluss auf eine allfällige Warteliste hat.*

# Ihr Wohlfühlpaket

Konzipiert für das selbstbestimmte Leben im Alter.

## Mehr Lebensqualität. Mehr Freude im Alltag.

Die Wohnungen eignen sich bestens als Alterswohnsitz. Alles, was wichtig ist, befindet sich im Haus oder in unmittelbarer Nähe.

Die schwellenlose Konzeption sorgt für eine angenehme Wohnatmosphäre, auch bei zunehmender Einschränkung der Mobilität. Gut umsorgt und sicher aufgehoben, können Sie das Alter in vollen Zügen genießen.

Ihr Wohlfühlpaket setzt sich zusammen aus der Miete (inklusive Nebenkosten wie Strom, Wasser, Umgebungsarbeiten) und der Dienstleistungspauschale (Bruttokosten).

## Dienstleistungspauschale

Sie profitieren von umfangreichen Leistungen, die bereits in der Miete enthalten sind. Die inkludierten Leistungen umfassen Folgendes:

- a) Ausstattung
- b) Sicherheit
- c) Komfort

*Lesen Sie dazu mehr auf den nächsten Seiten.*



### a) Ausstattung

- Helle, barrierefreie Wohnungen mit modernem Ausbaustandard, der sich besonders an den Bedürfnissen lebenserfahrener Personen orientiert.
- Alle Wohnungen verfügen über Terrasse und/oder Balkon, die mit Senkrechtmarkisen ausgestattet sind.
- Helle, lichtdurchflutete Wohnräume sorgen für behagliches Ambiente.
- Grosszügige Küchenzeile mit leicht bedienbaren Geräten der neuesten Generation (Kühlschrank mit Gefrierfach, Backofen und Geschirrspüler, Induktions-Kochherd mit vier Kochzonen).
- Jede Wohnung verfügt über Waschmaschine und Trockner.
- Die Nasszellen eignen sich auch optimal für Personen mit eingeschränkter Mobilität. Grossformatige Spiegel und funktionale Bodenbeläge sorgen für einen hohen Nutzungswert.
- Alle Zimmer mit vollelektrisch betriebenen Senkrechtmarkisen.
- Kellerabteil, Veloabstellplätze, Besucherparkplätze. Tiefgaragenplätze können gemietet werden.
- Personen- und Bettenaufzüge mit elektromagnetischem Antrieb. Die Kabinen sind rollstuhlgerecht und mit vollautomatischen Teleskoptüren ausgestattet.
- Gepflegte, saisonal dekorierte öffentliche Räume.
- Grosszügige Grünanlagen sowie die Sonnenterrasse des Kafi Bergli laden zu jeder Jahreszeit zum Verweilen ein.
- Infrastruktur und Dienstleistungen der GAZK können mitgenutzt werden (teilweise mit Shuttle-Bus).

### Bitte beachten Sie vor Abschluss des Mietverhältnisses Folgendes:

Vor Abschluss des Mietverhältnisses ist die Mitgliedschaft bei der Wohnbaugenossenschaft «ZukunftsWohnen Bottighofen» abzuschliessen.

Ebenfalls ist bei Mietbeginn der zivil- und steuerrelevante Wohnsitz in Bottighofen zu begründen.

Die Wohnbaugenossenschaft «ZukunftsWohnen Bottighofen» hat das Mindestalter auf 55 Jahre angesetzt.



## b) Sicherheit

- Das Kafi Bergli – Ihre erste Anlaufstelle für alle Alltagsfragen; z.B. betreffend Annahme von Paketen, Bargeldbezug, Auskünfte betreffend Bus- und Bahnverbindungen, Annahmestelle für chemische Reinigungen, Fahrdiensten, Postannahme etc. Das Team bucht auch gerne Ihren nächsten Podologie-Termin oder steht für alle Fragen rund um den Vertrag zur Verfügung.
- In der Wohnung integriertes Notrufsystem.
- Alarmuhr inklusive periodische Kontrolle und Wartung.
- Brandschutzanlage und geschultes internes Personal.
- Pflegerische Notfallleistungen (bis 5 Std. pro Monat) mit 24 Std.-Erreichbarkeit einer Pflegefachperson (Notzutritt kann gewährleistet werden).

## c) Komfort

- Alle Nebenkosten wie Strom, Wasser, Umgebungsarbeiten etc. sind in der bereits enthalten.
- Ein Bäckerei-Verkaufspunkt (externer Anbieter) sowie ein Kiosk mit verschiedensten Alltagsprodukten steht Ihnen zur Verfügung.
- Für nicht kostenpflichtige Abfälle ist ein Entsorgungsraum in der Tiefgarage eingerichtet.
- Es finden regelmässig organisierte Mietertreffen statt.
- WLAN (ohne Streaming).
- Zugang zu HD-Kabelfernsehen.
- Vielfältige Veranstaltungen und Möglichkeiten für soziale Kontakte. Für verschiedene Veranstaltungen am Standort Kreuzlingen bieten wir einen Shuttle-Service an.

*Beachten Sie unseren Veranstaltungskalender.*



## Zusatzleistungen

Lassen Sie sich verwöhnen und entlasten Sie sich von alltäglichen Tätigkeiten. Nebst den inkludierten Leistungen steht Ihnen eine Vielzahl an Zusatzleistungen offen.

Unser Empfang berät Sie gerne zu folgenden Services:

### Services

- Reinigungsservice.
- Wäsche- und Bügelservice.
- Coiffeur, Fusspflege, Fitnesscenter (externe Dienstleister).
- Haustiere dürfen mit Genehmigung der Bewohneradministration mitgebracht werden.
- Ihre Autos findet in der Tiefgarage mit bequemer Einfahrt Platz.

- Unterstützung bei handwerklichen oder technischen Herausforderungen wie z.B. Installation von Computer, Smartphone, Bilderaufhängen und anderes ...
- Vielfältige Verpflegungsmöglichkeiten: Unser Kafi Bergli bietet täglich Frühstücksservice, ein Viergänge-Auswahlmenü am Mittag, Feines zum Znacht (Lieferservice) sowie Süßes und Salziges oder einen feinen Kaffee für zwischendurch. Wählen Sie aus diversen Varianten zu attraktiven Preisen.
- Profitieren Sie von einem Mehrzweckraum für private oder durch die GAZK organisierte Anlässe.
- Beratungsgespräche mit unseren Fachpersonen, um beispielsweise die optimale Wohnform oder begleitende Betreuungsform zu finden.
- Und vieles mehr ...



# Wohnungen

Mitten im Leben.

Die 20 Wohnungen sind auf 2, miteinander verbundene Gebäude verteilt und verfügen je nach Wohnungsgrösse über unterschiedliche Merkmale.

Zu jeder Wohnung gehören eine Terrasse bzw. ein Balkon und ein Kellerabteil. Parkplätze in der Tiefgarage können zusätzlich gemietet werden. Sämtliche Stockwerke sind über Treppe und Lift erreichbar. Der gepflegte Umschwung bietet einen grosszügigen Begegnungsraum.

20 hindernisfreie Wohnungen mit zeitgemäßem Komfort

- 8 2.5 Zimmer-Wohnungen  
von 63 m<sup>2</sup> bis 66 m<sup>2</sup>
- 11 3½ Zimmer-Wohnungen  
von 84 m<sup>2</sup> bis 99 m<sup>2</sup>
- 1 4½ Zimmer-Wohnung  
123 m<sup>2</sup>



# Wohnungsübersicht

Trackt	WG-Nr.		Wohnungsart	Stockwerk	Grösse
Nord	N001	2½	Zimmer-Wohnung	EG	66 m <sup>2</sup>
Nord	N002	2½	Zimmer-Wohnung	EG	66 m <sup>2</sup>
Nord	N003	3½	Zimmer-Wohnung	EG	87 m <sup>2</sup>
Nord	N004	3½	Zimmer-Wohnung	EG	84 m <sup>2</sup>
Nord	N004	3½	Zimmer-Wohnung	EG	84 m <sup>2</sup>
Nord	N101	3½	Zimmer-Wohnung	1. OG	85 m <sup>2</sup>
Nord	N102	3½	Zimmer-Wohnung	1. OG	87 m <sup>2</sup>
Nord	N103	2½	Zimmer-Wohnung	1. OG	66 m <sup>2</sup>
Nord	N104	2½	Zimmer-Wohnung	1. OG	66 m <sup>2</sup>
Nord	N105	3½	Zimmer-Wohnung	1. OG	87 m <sup>2</sup>
Nord	N106	3½	Zimmer-Wohnung	1. OG	84 m <sup>2</sup>
Nord	N201	3½	Zimmer-Wohnung	2. OG	85 m <sup>2</sup>
Nord	N202	3½	Zimmer-Wohnung	2. OG	87 m <sup>2</sup>
Nord	N203	2½	Zimmer-Wohnung	2. OG	66 m <sup>2</sup>
Nord	N204	2½	Zimmer-Wohnung	2. OG	66 m <sup>2</sup>
Nord	N205	3½	Zimmer-Wohnung	2. OG	87 m <sup>2</sup>
Nord	N206	3½	Zimmer-Wohnung	2. OG	84 m <sup>2</sup>





Trakt	WG-Nr.		Wohnungsart	Stockwerk	Grösse
Süd	S201	3½	Zimmer-Wohnung	2. OG	99 m <sup>2</sup>
Süd	S202	2½	Zimmer-Wohnung	2. OG	63 m <sup>2</sup>
Süd	S203	2½	Zimmer-Wohnung	2. OG	63 m <sup>2</sup>
Süd	S204	4½	Zimmer-Wohnung	2. OG	123 m <sup>2</sup>



## Wohnung N001


Stockwerk:	EG
Anzahl Zimmer:	2½
Wohnnutzfläche:	66 m <sup>2</sup>
Raumhöhe:	2.65 m
Ausrichtung Sitzplatz von der Haustür:	Norden
Ausrichtung Sitzplatz von der Loggia:	Süden

Massstab 1:100

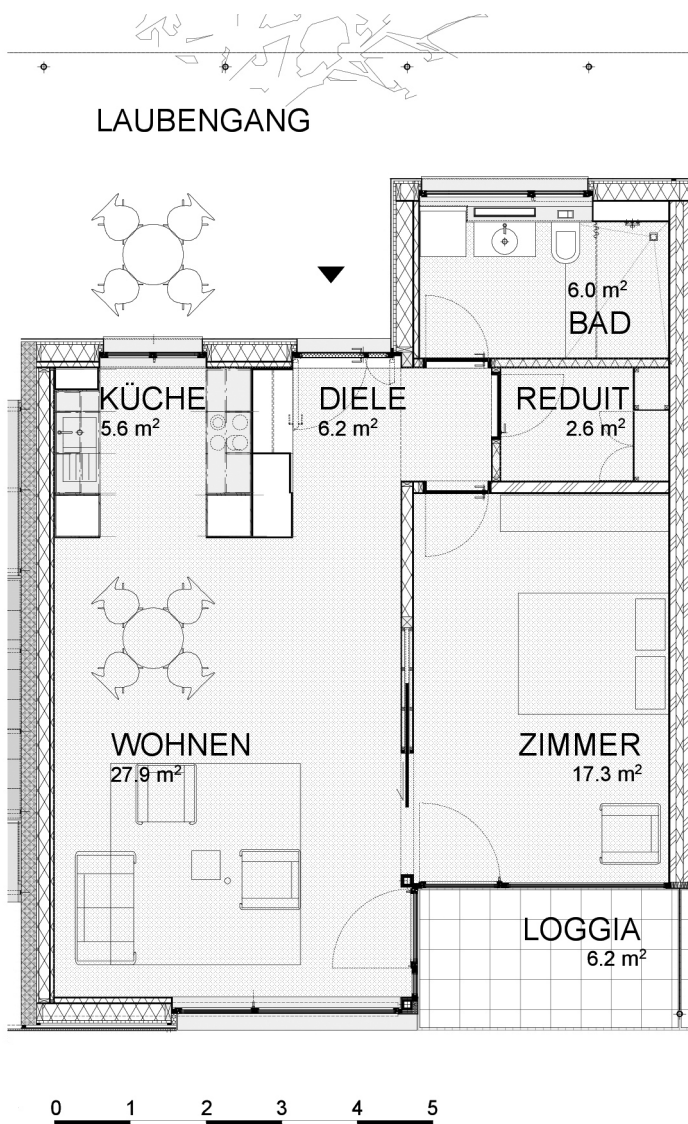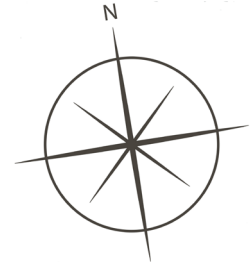


## Wohnung N002

Stockwerk:	EG
Anzahl Zimmer:	2½
Wohnnutzfläche:	66 m <sup>2</sup>
Raumhöhe:	2.65 m
Ausrichtung Sitzplatz von der Haustür:	Norden
Ausrichtung Sitzplatz von der Loggia:	Süden

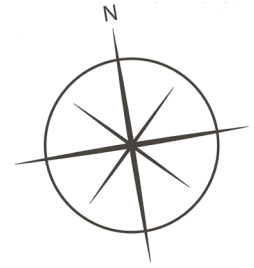


Massstab 1:100

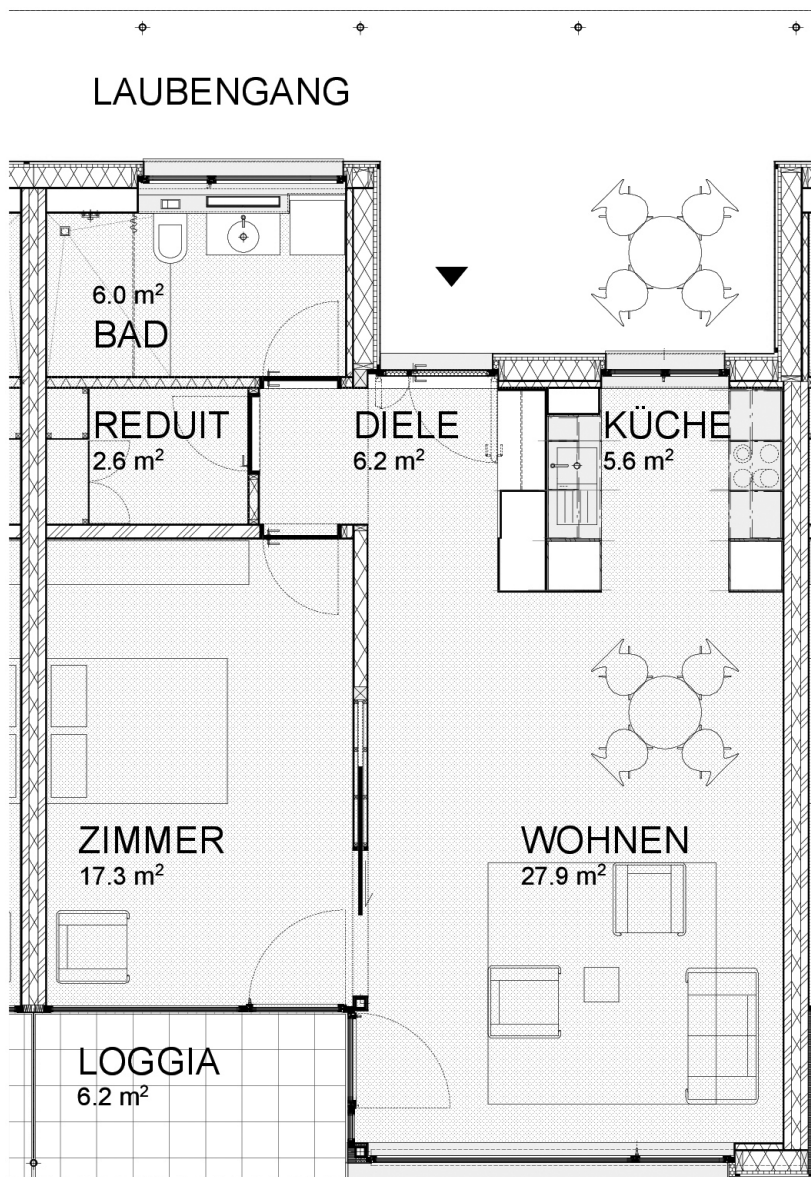

## Wohnung N003

Stockwerk:	EG
Anzahl Zimmer:	3½
Wohnnutzfläche:	87 m <sup>2</sup>
Raumhöhe:	2.65 m
Ausrichtung Sitzplatz von der Haustür:	Norden
Ausrichtung Sitzplatz von der Loggia:	Süden

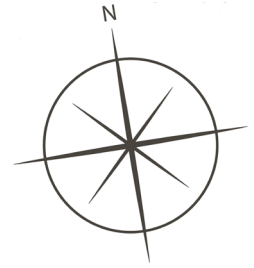


Massstab 1:100





## Wohnung N004

Stockwerk:	EG
Anzahl Zimmer:	3½
Wohnnutzfläche:	84 m <sup>2</sup>
Raumhöhe:	2.65 m
Ausrichtung Sitzplatz von der Haustür:	Norden
Ausrichtung Sitzplatz von der Loggia:	Süden

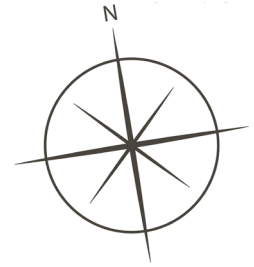


Massstab 1:100

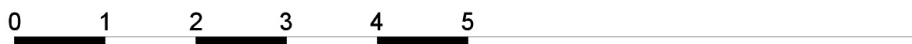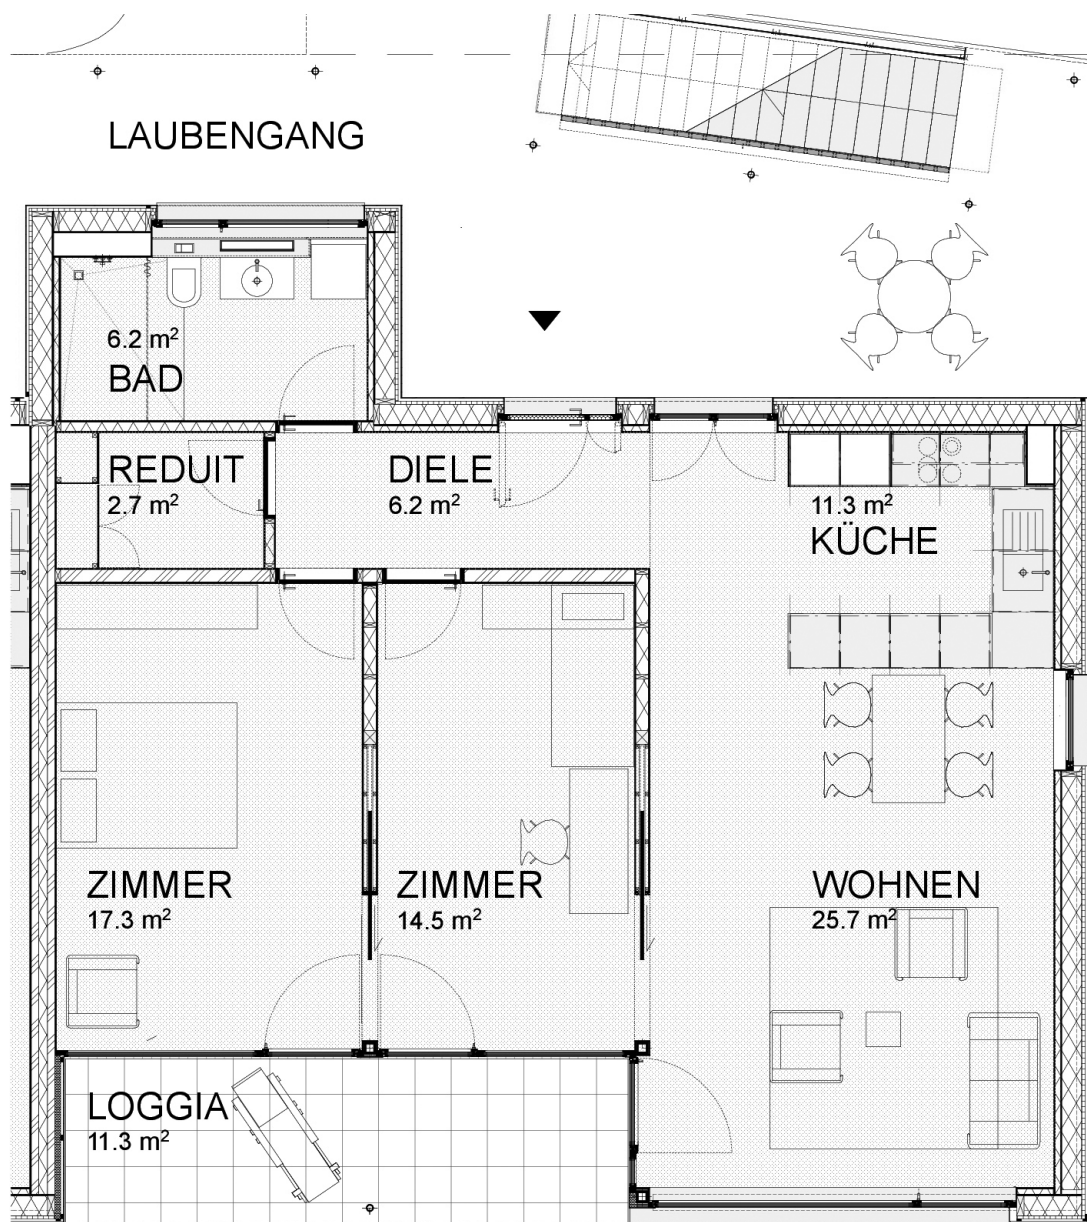


## Wohnung N101

Stockwerk:	1. OG
Anzahl Zimmer:	3½
Wohnnutzfläche:	85 m <sup>2</sup>
Raumhöhe:	2.65 m
Ausrichtung Sitzplatz von der Haustür:	Norden
Ausrichtung Sitzplatz von der Loggia:	Süden

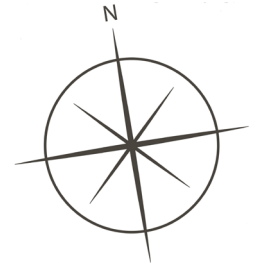


Massstab 1:100

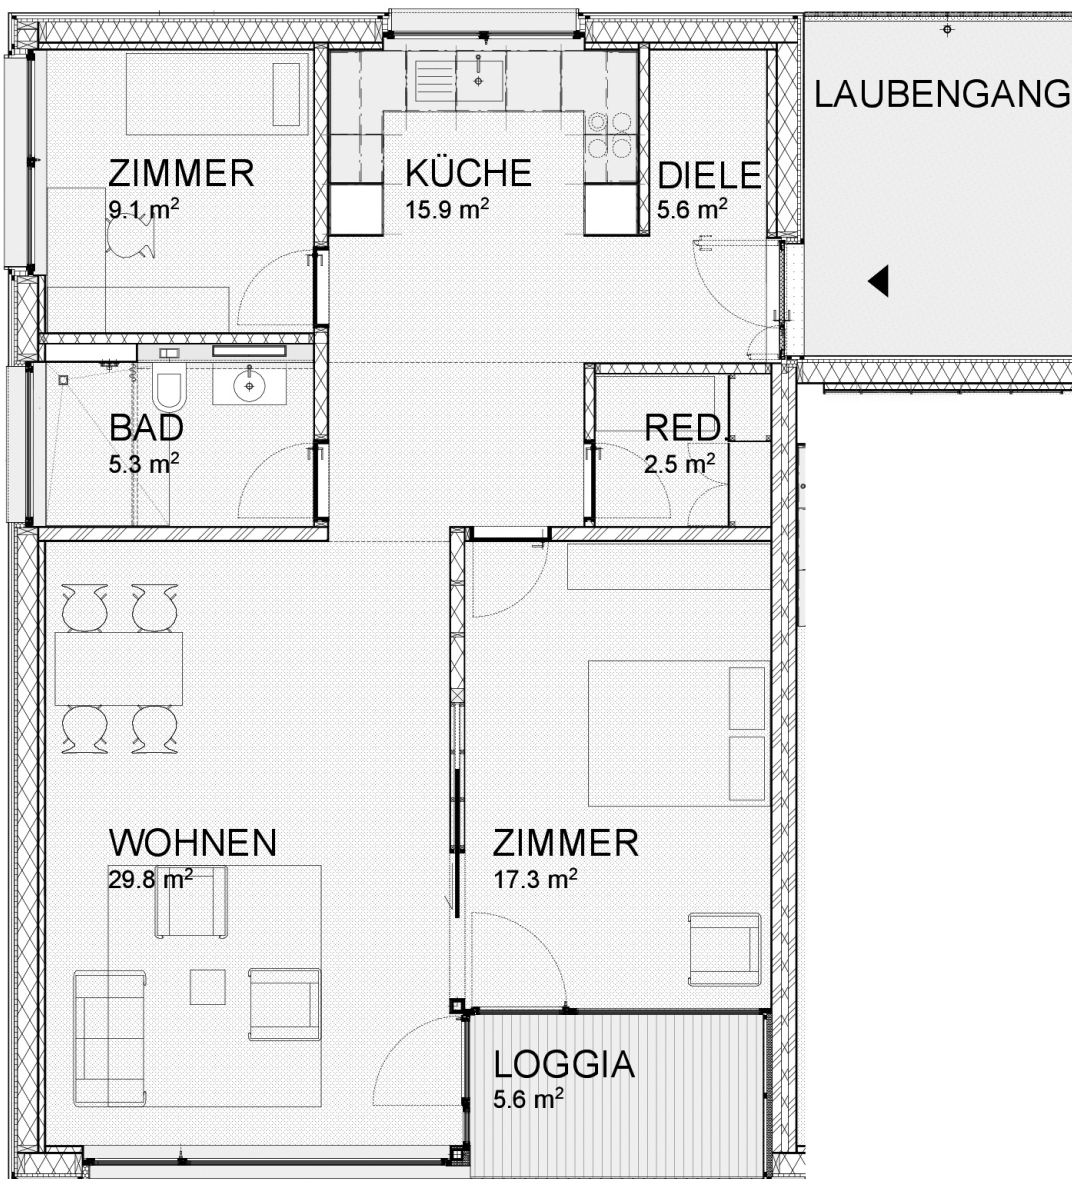




## Wohnung N102

Stockwerk:	1. OG
Anzahl Zimmer:	3½
Wohnnutzfläche:	87 m <sup>2</sup>
Raumhöhe:	2.65 m
Ausrichtung Sitzplatz von der Haustür:	Norden
Ausrichtung Sitzplatz von der Loggia:	Süden

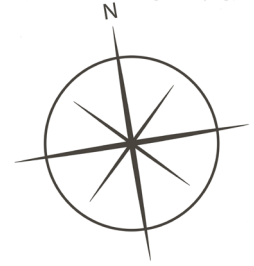


Massstab 1:100

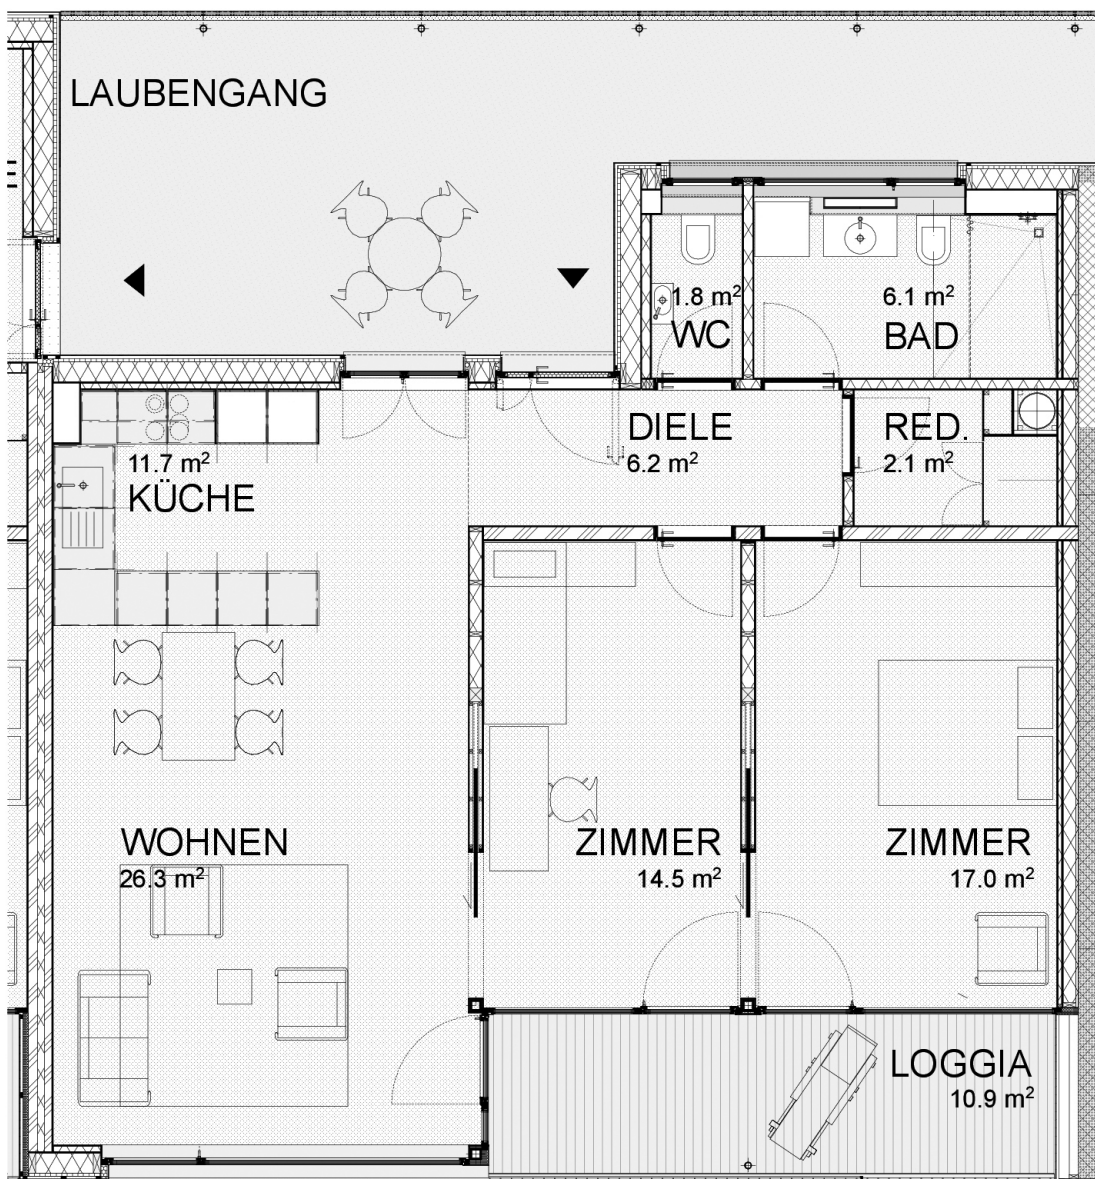


## Wohnung N103

Stockwerk:	1. OG
Anzahl Zimmer:	2½
Wohnnutzfläche:	66 m <sup>2</sup>
Raumhöhe:	2.65 m
Ausrichtung Sitzplatz von der Haustür:	Norden
Ausrichtung Sitzplatz von der Loggia:	Süden

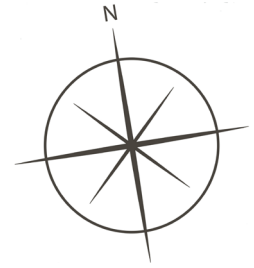


Massstab 1:100

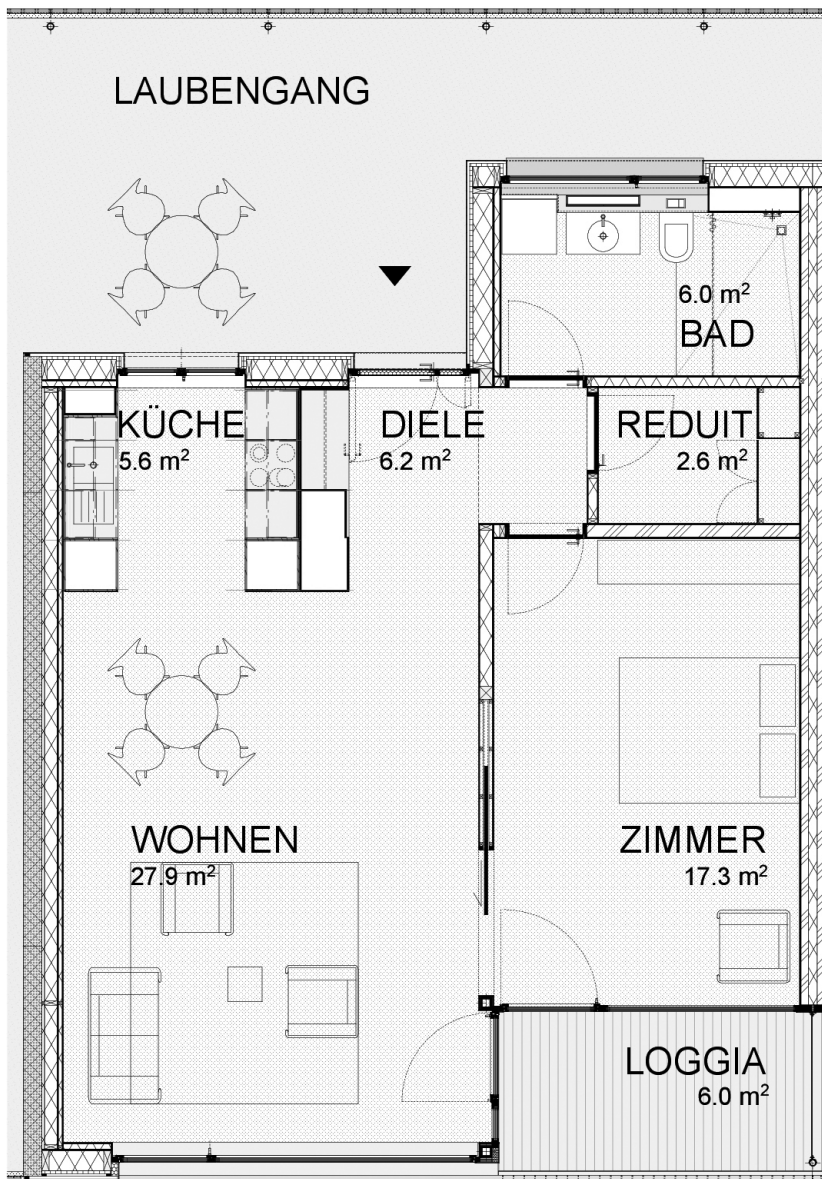


## Wohnung N104

Stockwerk:	1. OG
Anzahl Zimmer:	2½
Wohnnutzfläche:	66 m <sup>2</sup>
Raumhöhe:	2.65 m
Ausrichtung Sitzplatz von der Haustür:	Norden
Ausrichtung Sitzplatz von der Loggia:	Süden

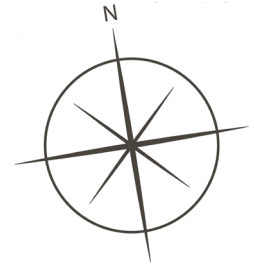


Massstab 1:100

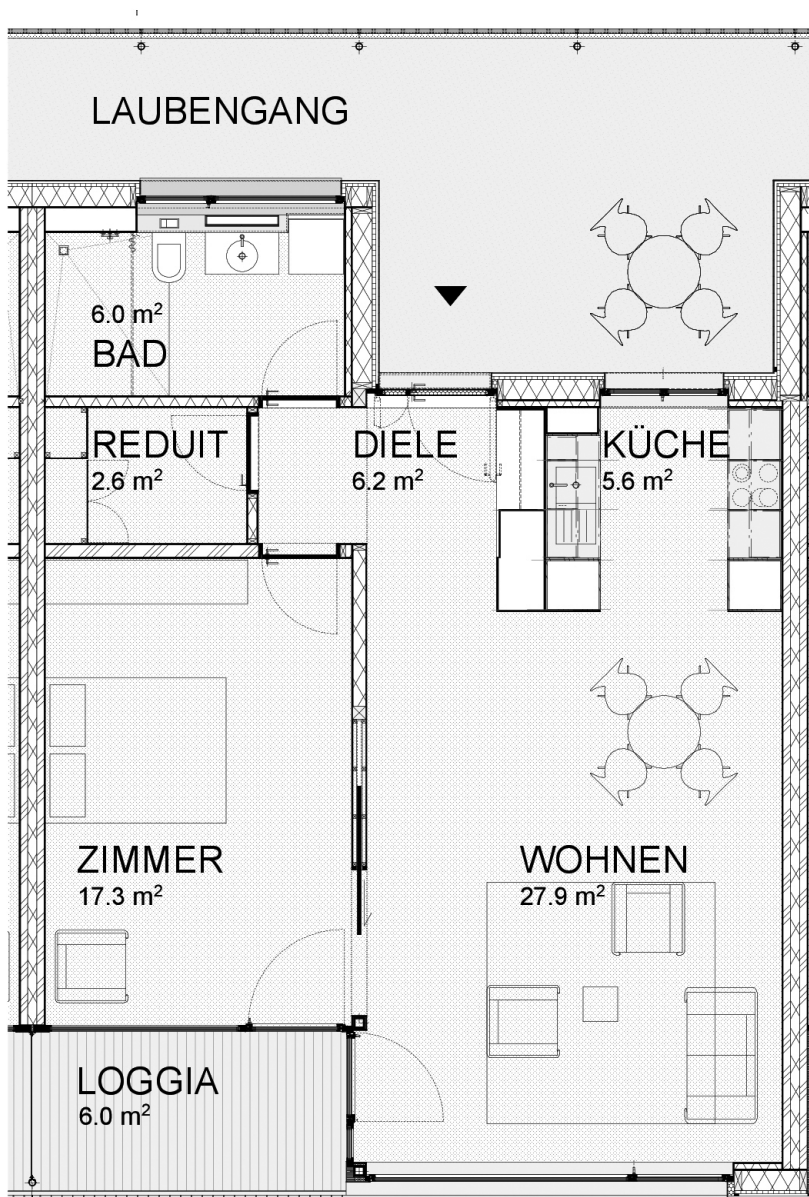

## Wohnung N105

Stockwerk:	1. OG
Anzahl Zimmer:	3½
Wohnnutzfläche:	87 m <sup>2</sup>
Raumhöhe:	2.65 m
Ausrichtung Sitzplatz von der Haustür:	Norden
Ausrichtung Sitzplatz von der Loggia:	Süden

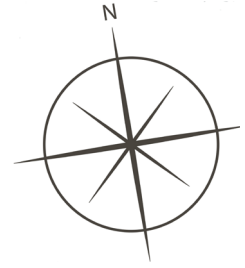


Massstab 1:100



## Wohnung N106

Stockwerk:	1. OG
Anzahl Zimmer:	3½
Wohnnutzfläche:	84 m <sup>2</sup>
Raumhöhe:	2.65 m
Ausrichtung Sitzplatz von der Haustür:	Norden
Ausrichtung Sitzplatz von der Loggia:	Süden

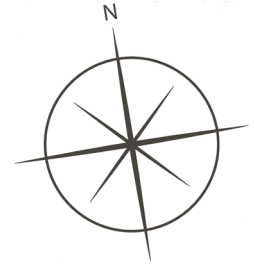


Massstab 1:100




## Wohnung N201

Stockwerk:	2. OG
Anzahl Zimmer:	3½
Wohnnutzfläche:	85 m <sup>2</sup>
Raumhöhe:	2.64 m
Ausrichtung Sitzplatz von der Haustür:	Norden
Ausrichtung Sitzplatz von der Loggia:	Süden

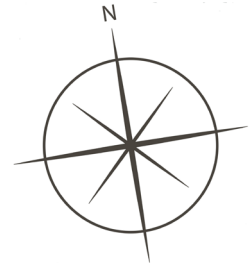


Massstab 1:100

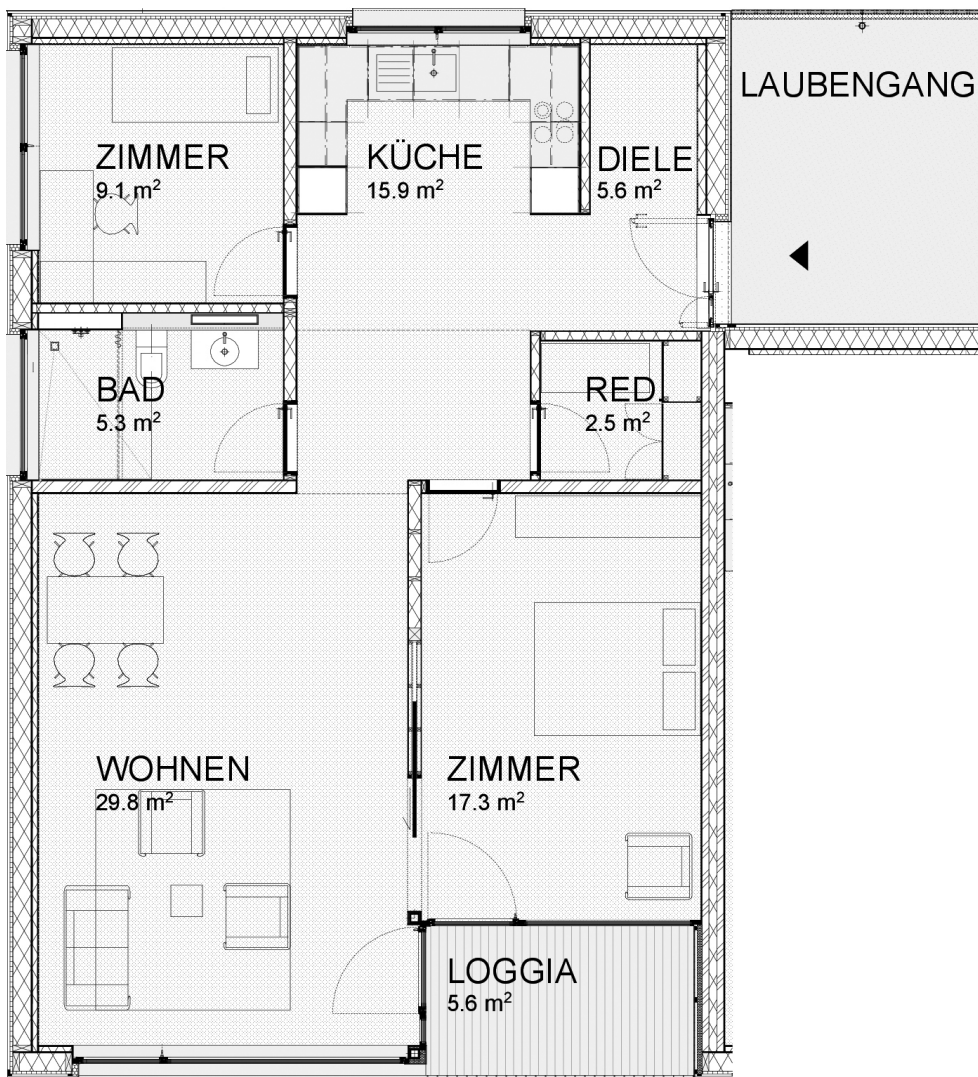


## Wohnung N202

Stockwerk:	2. OG
Anzahl Zimmer:	3½
Wohnnutzfläche:	87 m <sup>2</sup>
Raumhöhe:	2.64 m
Ausrichtung Sitzplatz von der Haustür:	Norden
Ausrichtung Sitzplatz von der Loggia:	Süden

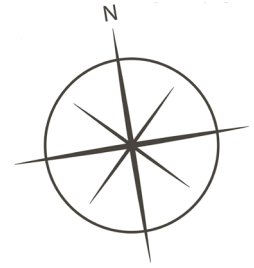


Massstab 1:100

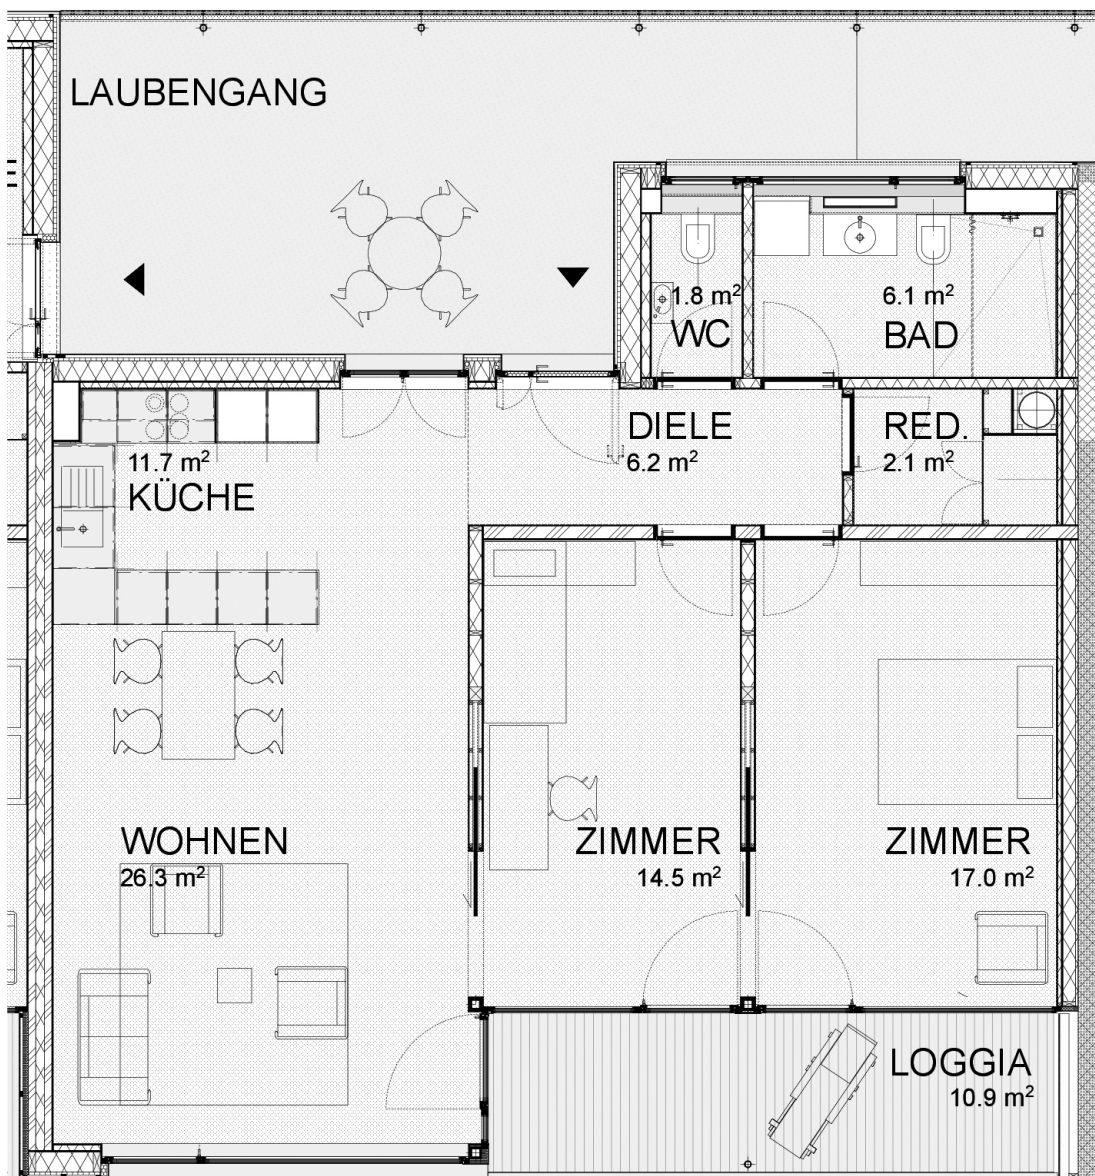


## Wohnung N203

Stockwerk:	2. OG
Anzahl Zimmer:	2½
Wohnnutzfläche:	66 m <sup>2</sup>
Raumhöhe:	2.64 m
Ausrichtung Sitzplatz von der Haustür:	Norden
Ausrichtung Sitzplatz von der Loggia:	Süden

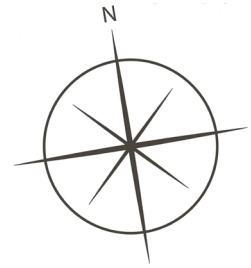


Massstab 1:100

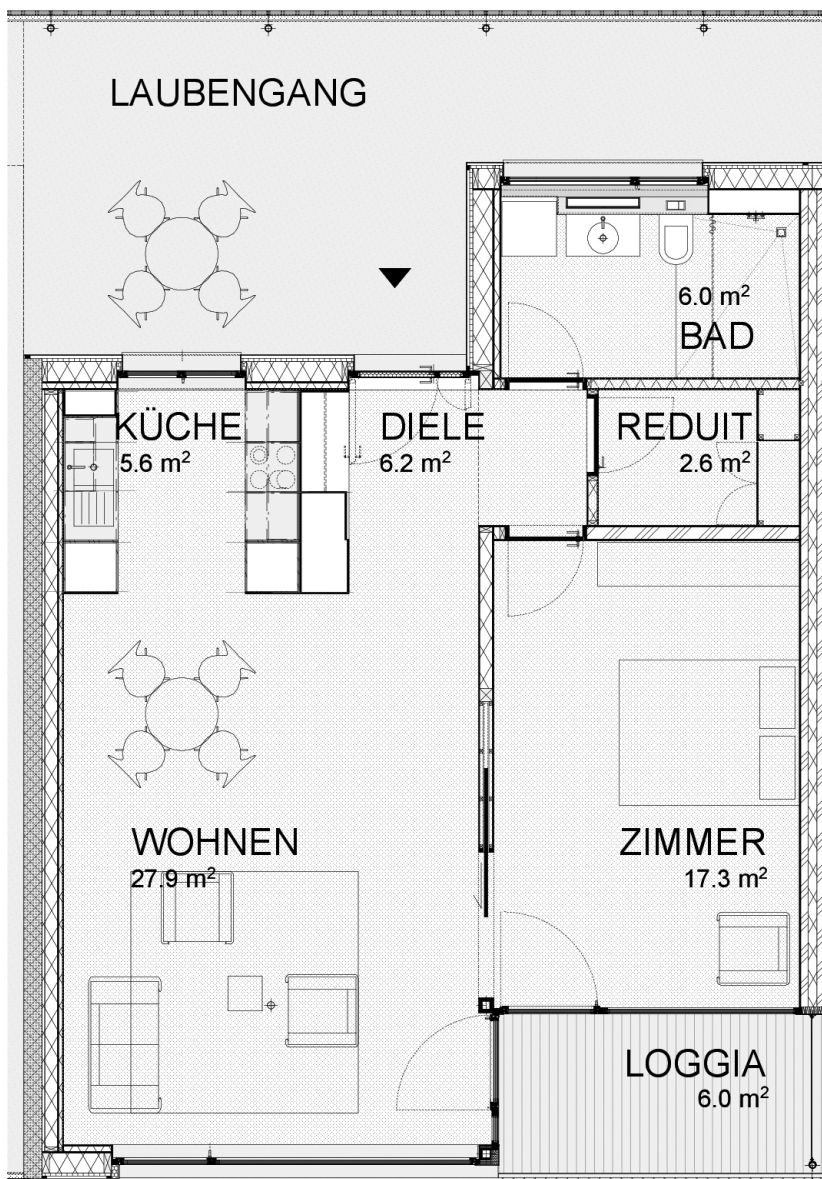




## Wohnung N204

Stockwerk:	2. OG
Anzahl Zimmer:	2½
Wohnnutzfläche:	66 m <sup>2</sup>
Raumhöhe:	2.64 m
Ausrichtung Sitzplatz von der Haustür:	Norden
Ausrichtung Sitzplatz von der Loggia:	Süden

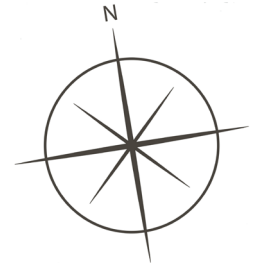


Massstab 1:100

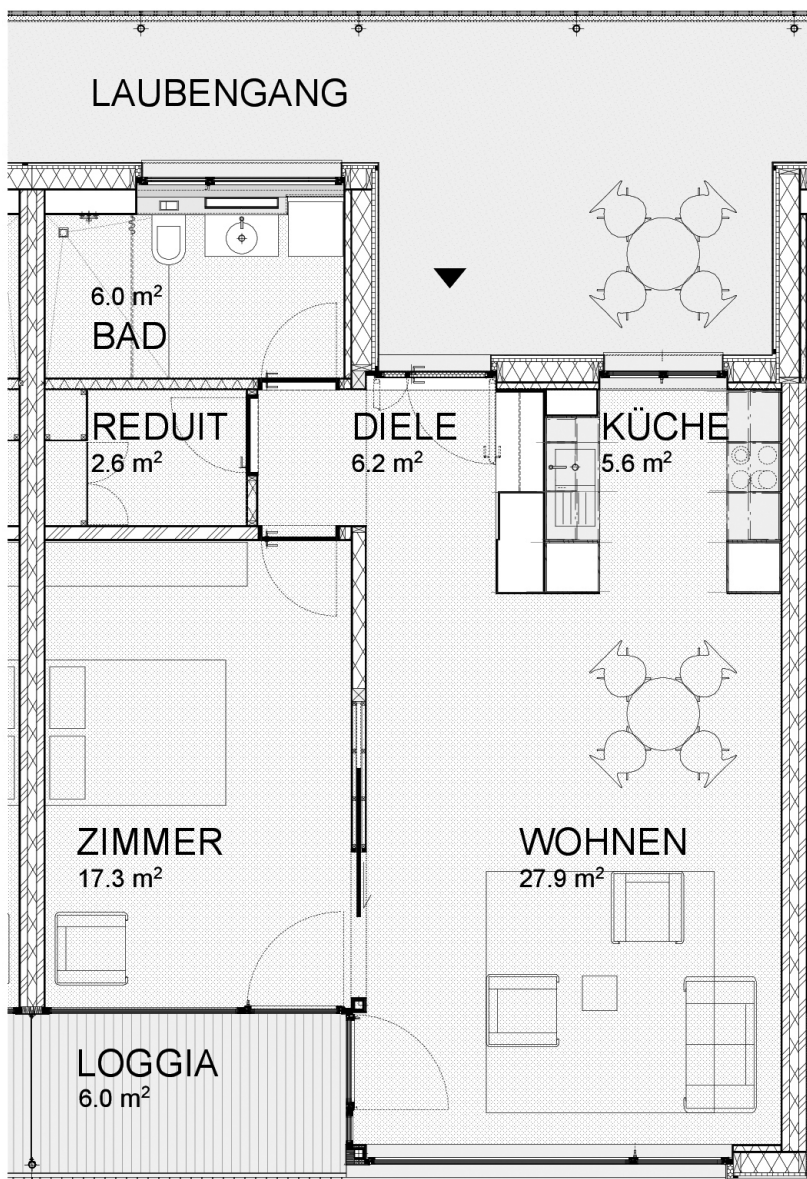


## Wohnung N205

Stockwerk:	2. OG
Anzahl Zimmer:	3½
Wohnnutzfläche:	87 m <sup>2</sup>
Raumhöhe:	2.64 m
Ausrichtung Sitzplatz von der Haustür:	Norden
Ausrichtung Sitzplatz von der Loggia:	Süden

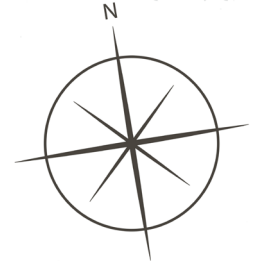


Massstab 1:100

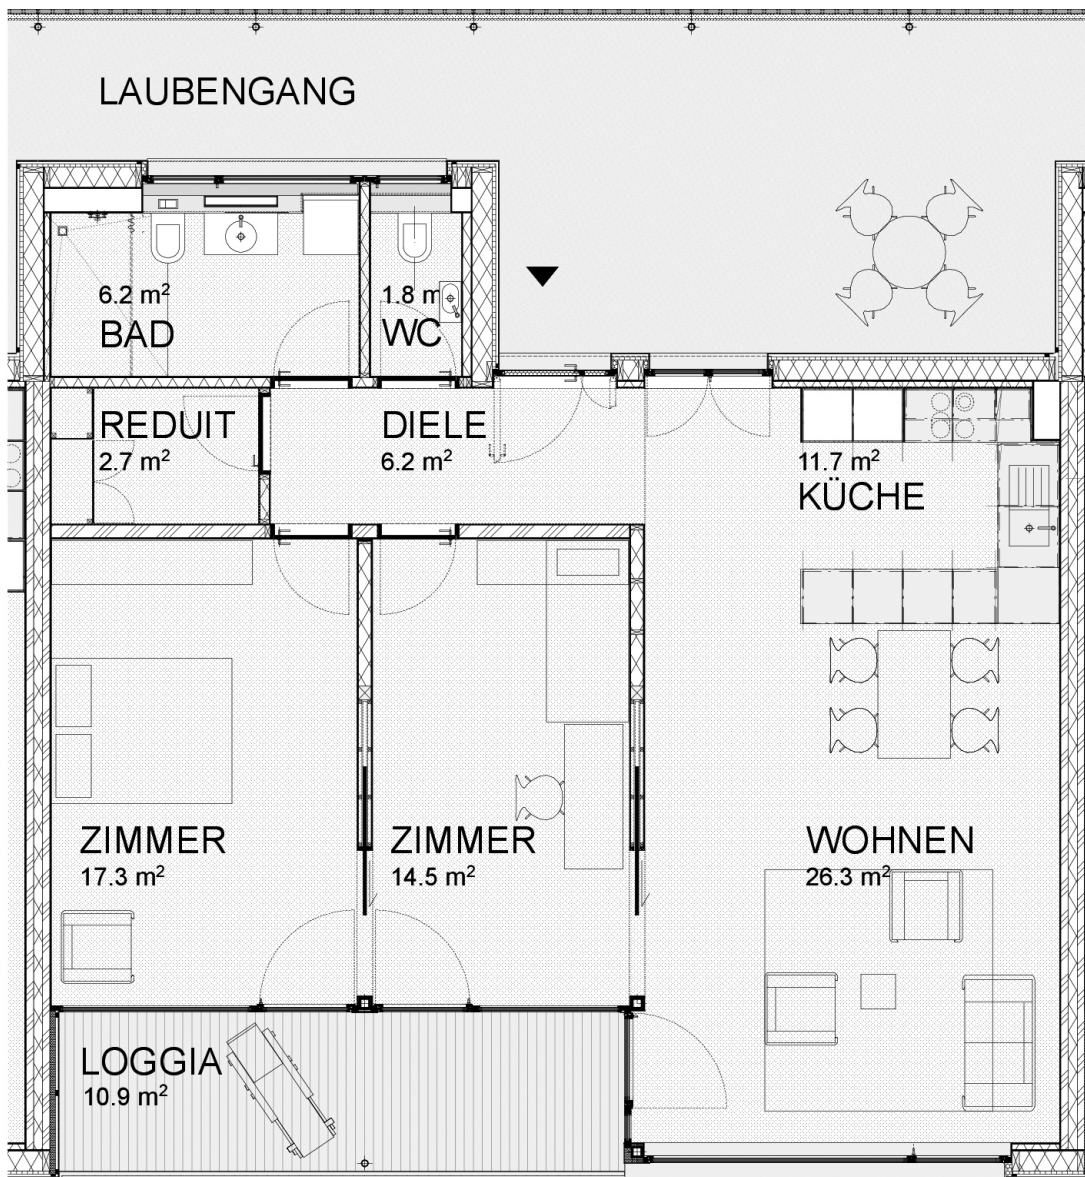

## Wohnung N206

Stockwerk:	2. OG
Anzahl Zimmer:	3½
Wohnnutzfläche:	84 m <sup>2</sup>
Raumhöhe:	2.64 m
Ausrichtung Sitzplatz von der Haustür:	Norden
Ausrichtung Sitzplatz von der Loggia:	Süden

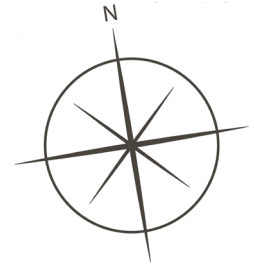


Massstab 1:100




## Wohnung S201

Stockwerk:	2. OG
Anzahl Zimmer:	3½
Wohnnutzfläche:	99 m <sup>2</sup>
Raumhöhe:	2.64 m
Ausrichtung Sitzplatz von der Haustür:	Osten
Ausrichtung Sitzplatz von der Loggia:	Westen

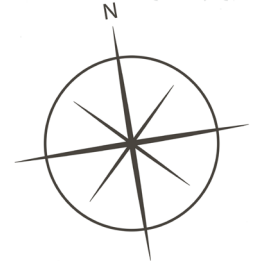


Massstab 1:100

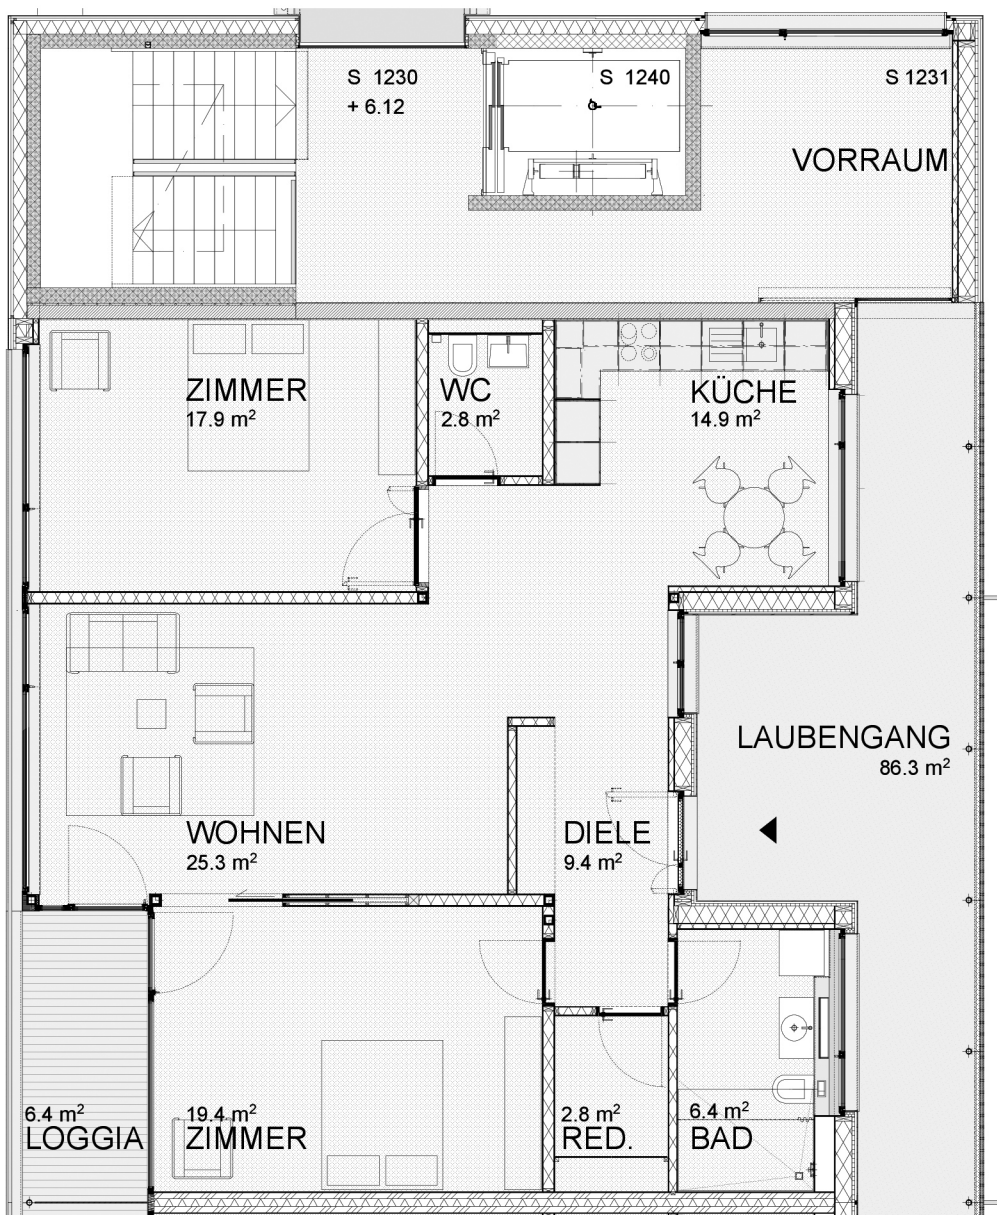


## Wohnung S202

Stockwerk:	2. OG
Anzahl Zimmer:	2½
Wohnnutzfläche:	63 m <sup>2</sup>
Raumhöhe:	2.64 m
Ausrichtung Sitzplatz von der Loggia:	Westen

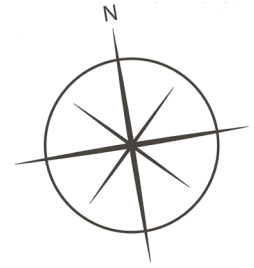


Massstab 1:100

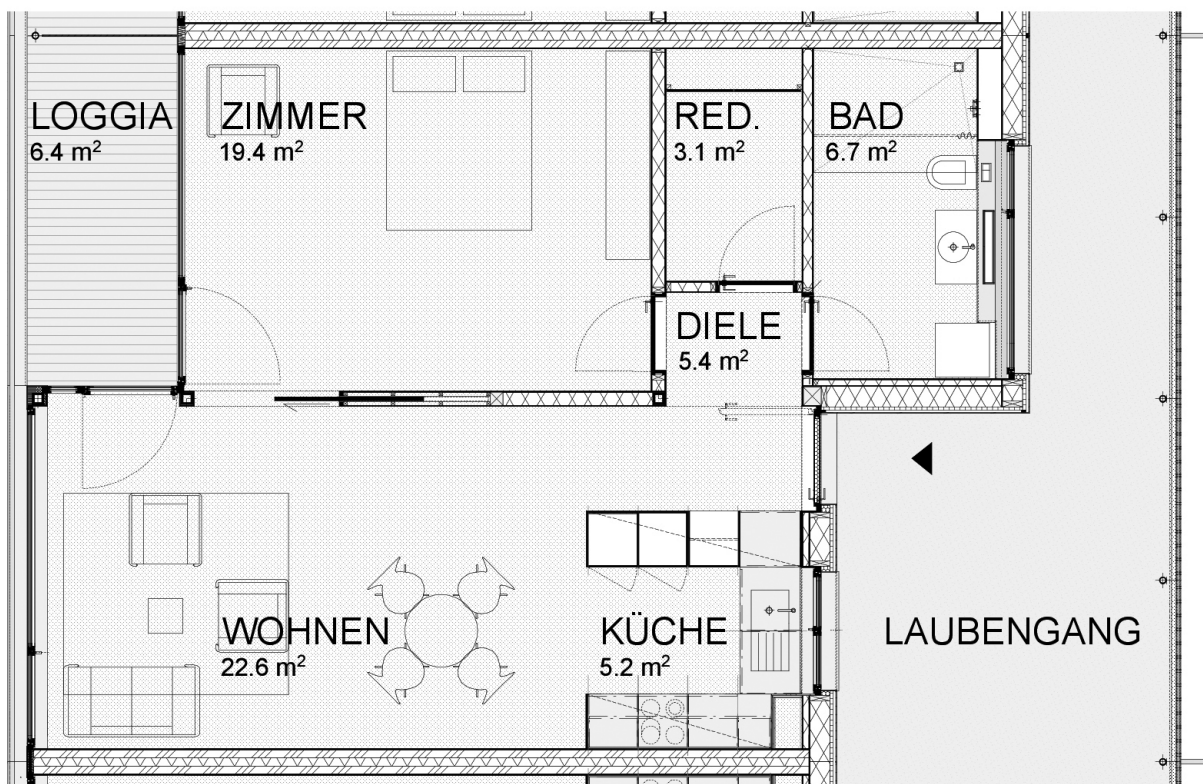


## Wohnung S203

Stockwerk:	2. OG
Anzahl Zimmer:	2½
Wohnnutzfläche:	63 m <sup>2</sup>
Raumhöhe:	2.64 m
Ausrichtung Sitzplatz vor der Haustür:	Osten
Ausrichtung Sitzplatz von der Loggia:	Westen

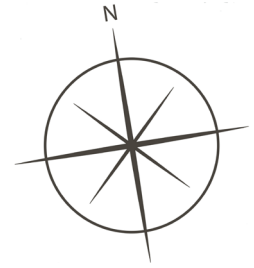


Massstab 1:100

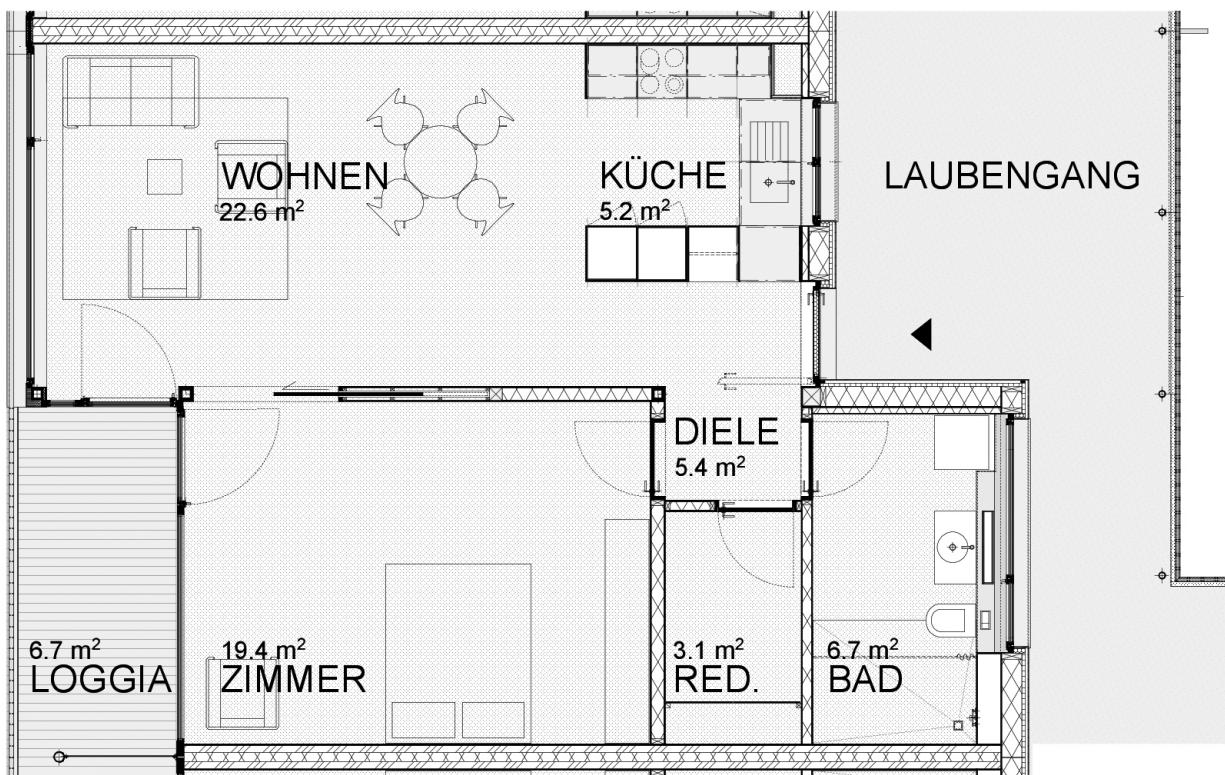


## Wohnung S204

Stockwerk:	2. OG
Anzahl Zimmer:	4½
Wohn / Nutzfläche:	123 m <sup>2</sup>
Raumhöhe:	2.64 m
Ausrichtung Sitzplatz vor der Haustür:	Osten
Ausrichtung Sitzplatz von der Loggia:	Westen

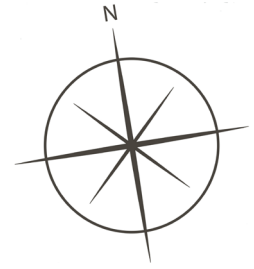

Massstab 1:100

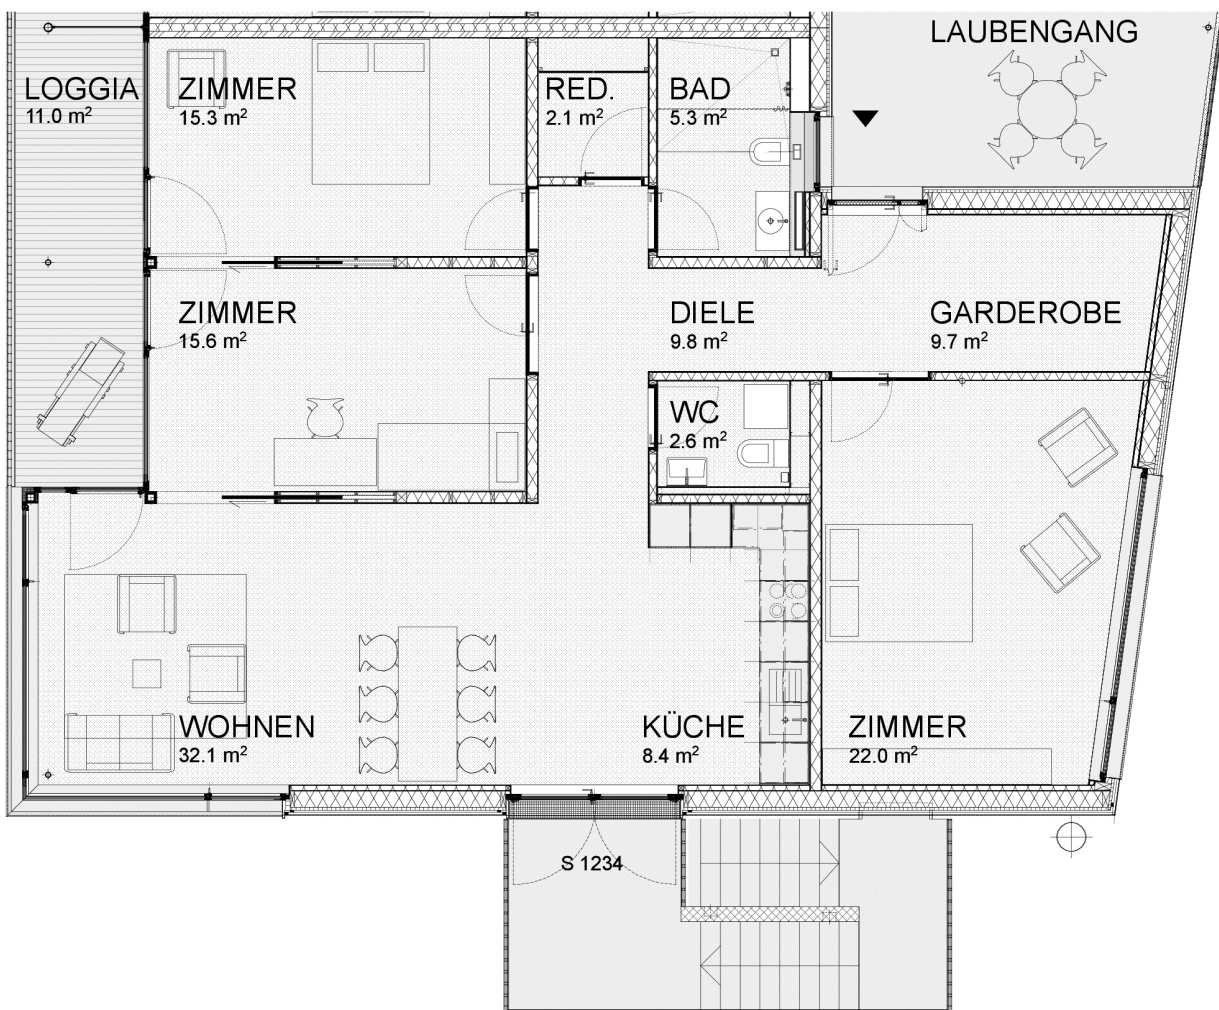

# Kafi Bergli



In unserem öffentlichen Kafi Bergli sind Mietende, Angehörige und andere externe Gäste herzlich willkommen. Sie werden mit saisonalen Speisen und erfrischenden Getränken verwöhnt. Das Kafi dient auch als geselliger Treffpunkt und Veranstaltungsort für verschiedenste Aktivitäten.

Täglich werden Frühstück, Mittag- und Abendessen (mit Lieferservice) angeboten. Frisches Brot und Feines für zwischendurch wie belegte Brötchen, Tagesdesserts und anderes sind im integrierten Verkaufspunkt der Bäckerei oder von uns hausgemacht erhältlich. Gerne gehen wir auf individuelle Wünsche oder besondere Bedürfnisse wie Lebensmittelunverträglichkeiten ein.

## Öffnungszeiten

Montag bis Sonntag von 08.00 bis 17.00 Uhr







# Senio-Fit

Fit zu bleiben ist nicht nur ein Thema für die Jungen. Uns ist es ein Anliegen, dass ältere Menschen möglichst lange selbständig bleiben und dass Menschen unabhängig von ihrem Alter ihre gesundheitlichen und sportlichen Ziele erreichen können.

Unsere Mietenden können einen Abo-Vertrag zu einem Vorzugspreis abschließen.



# Anmeldung

Sie interessieren sich für das Wohnen mit Services oder haben eine Frage? Wir sind gerne für Sie da und freuen uns über Ihre Kontaktaufnahme. Vereinbaren Sie noch heute einen Termin für ein Beratungsgespräch.

Auch unsere Website [www.azk.ch](http://www.azk.ch) gibt Ihnen einen Einblick darüber, wer wir sind, was uns ausmacht und wofür wir stehen. Für ein persönliches Gespräch und weitere Informationen stehen wir gerne zur Verfügung.

## Ihr Kontakt



Diana Nowack  
Wohnen mit Services  
T direkt +41 71 350 60 34  
[administration@azk.ch](mailto:administration@azk.ch)



Claudia Zörner  
Wohnen mit Services  
T direkt +41 71 350 60 37  
[administration@azk.ch](mailto:administration@azk.ch)

**Genossenschaft Alterszentrum Kreuzlingen**

**Standort Kreuzlingen**

Bärenstrasse 27  
8280 Kreuzlingen  
T +41 71 350 60 00

**Standort Bottighofen**

Mittlere Dorfstrasse 7/9  
8598 Bottighofen

[www.azk.ch](http://www.azk.ch) | [info@azk.ch](mailto:info@azk.ch)

Zertifiziert «Qualität in Palliative Care» und «ISO 9001»



19.12.2023 | 100